Regelplan C I / 11

dreistreifige Fahrbahn
Sperrung des rechten Fahrstreifens der zweistreifigen Richtung

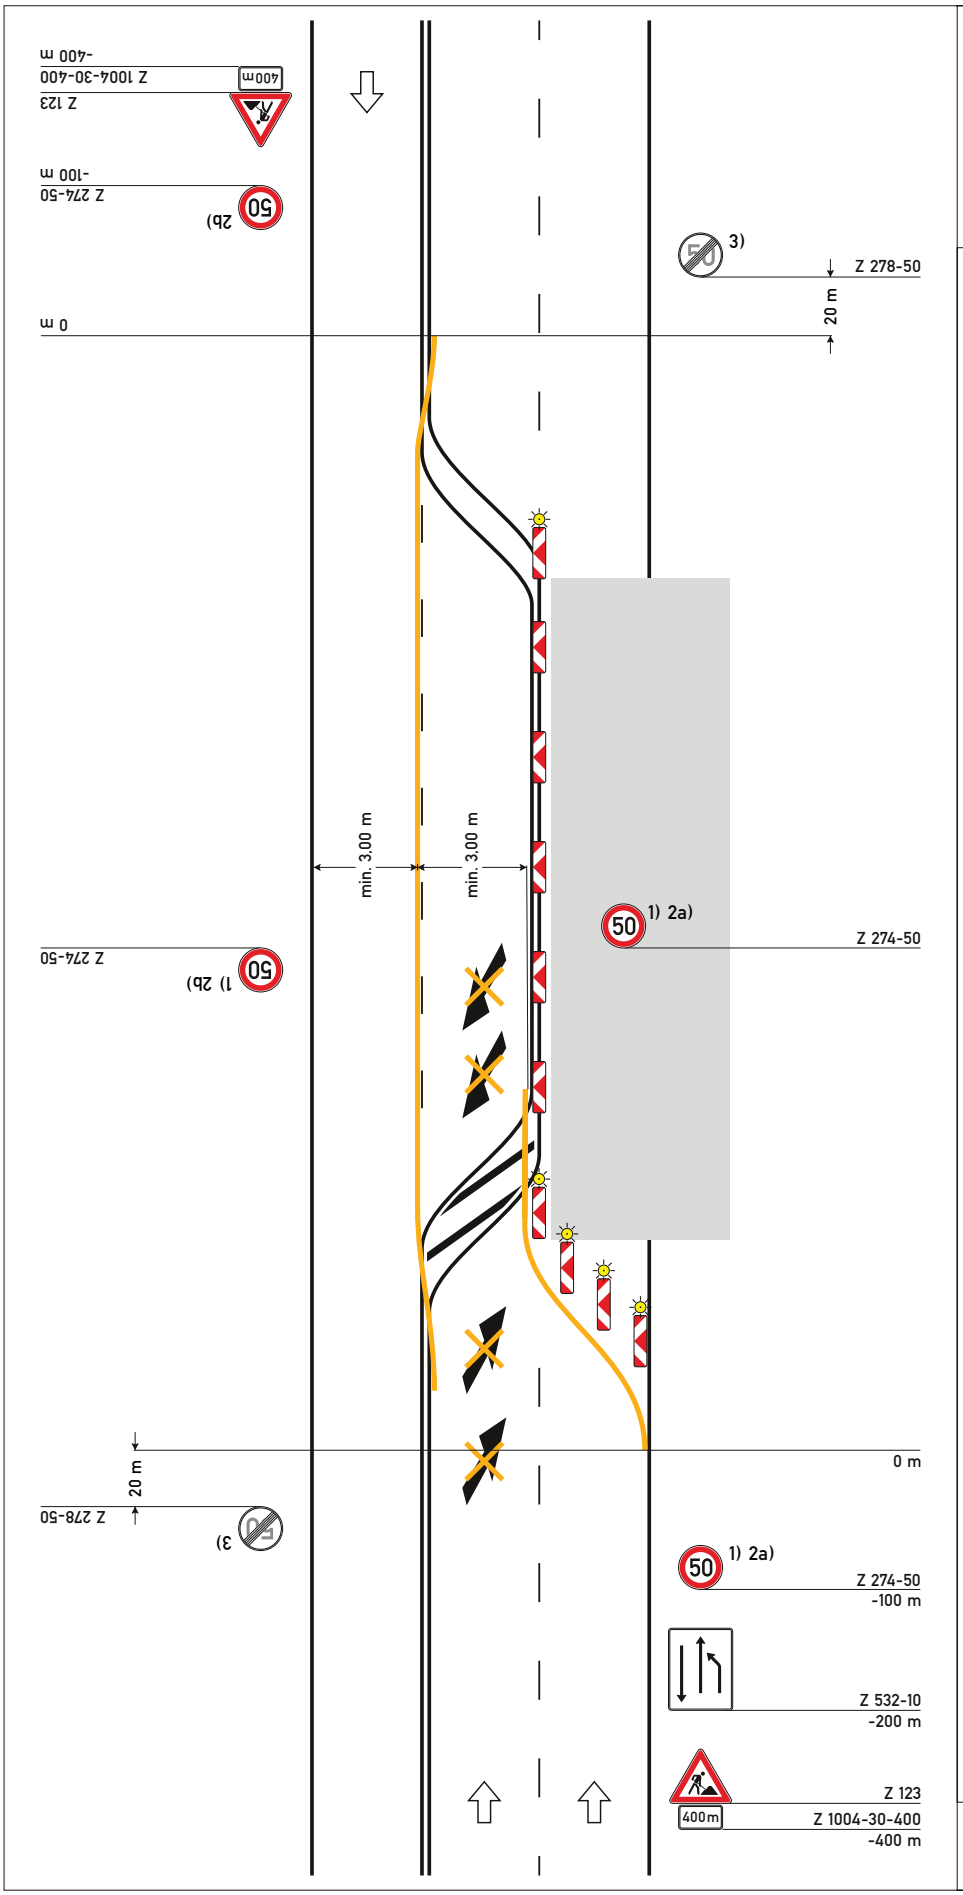

Querabsperrung
durch einseitige Leitbaken (mind. 3)
Verziehungsmaß ca. 1:3
Abstand quer max. 0,6 m
Einseitige gelbe Warnleuchte auf jeder Leitbake

Längsabsperrung
durch einseitige Leitbaken
Abstand max. 12 m

Fahrstreifenbegrenzung
durch
[ ] gelbe Markierung
[ ] Leitschwellen
[ ] Leitborde

1) Wiederholen bei Arbeitsstellen über 1000 m Länge im Abstand von 500 m

2a) [ ] 70 km/h
2b) [ ] 70 km/h

i.d.R. anzuordnen, wenn die Fahrstreifenbreite mindestens 3,25 m beträgt; Prüfung ist für jede Fahrtrichtung getrennt vorzunehmen

3) Z 278-70, wenn Z 274-70 angeordnet ist

05.21

RSA GMBH SCHULUNGSTEAM
Email: info@rsa-schulung.com, **www.rsa-schulung.com**