Regelplan C I / 3

Verkehrsführung über Behelfsfahrstreifen

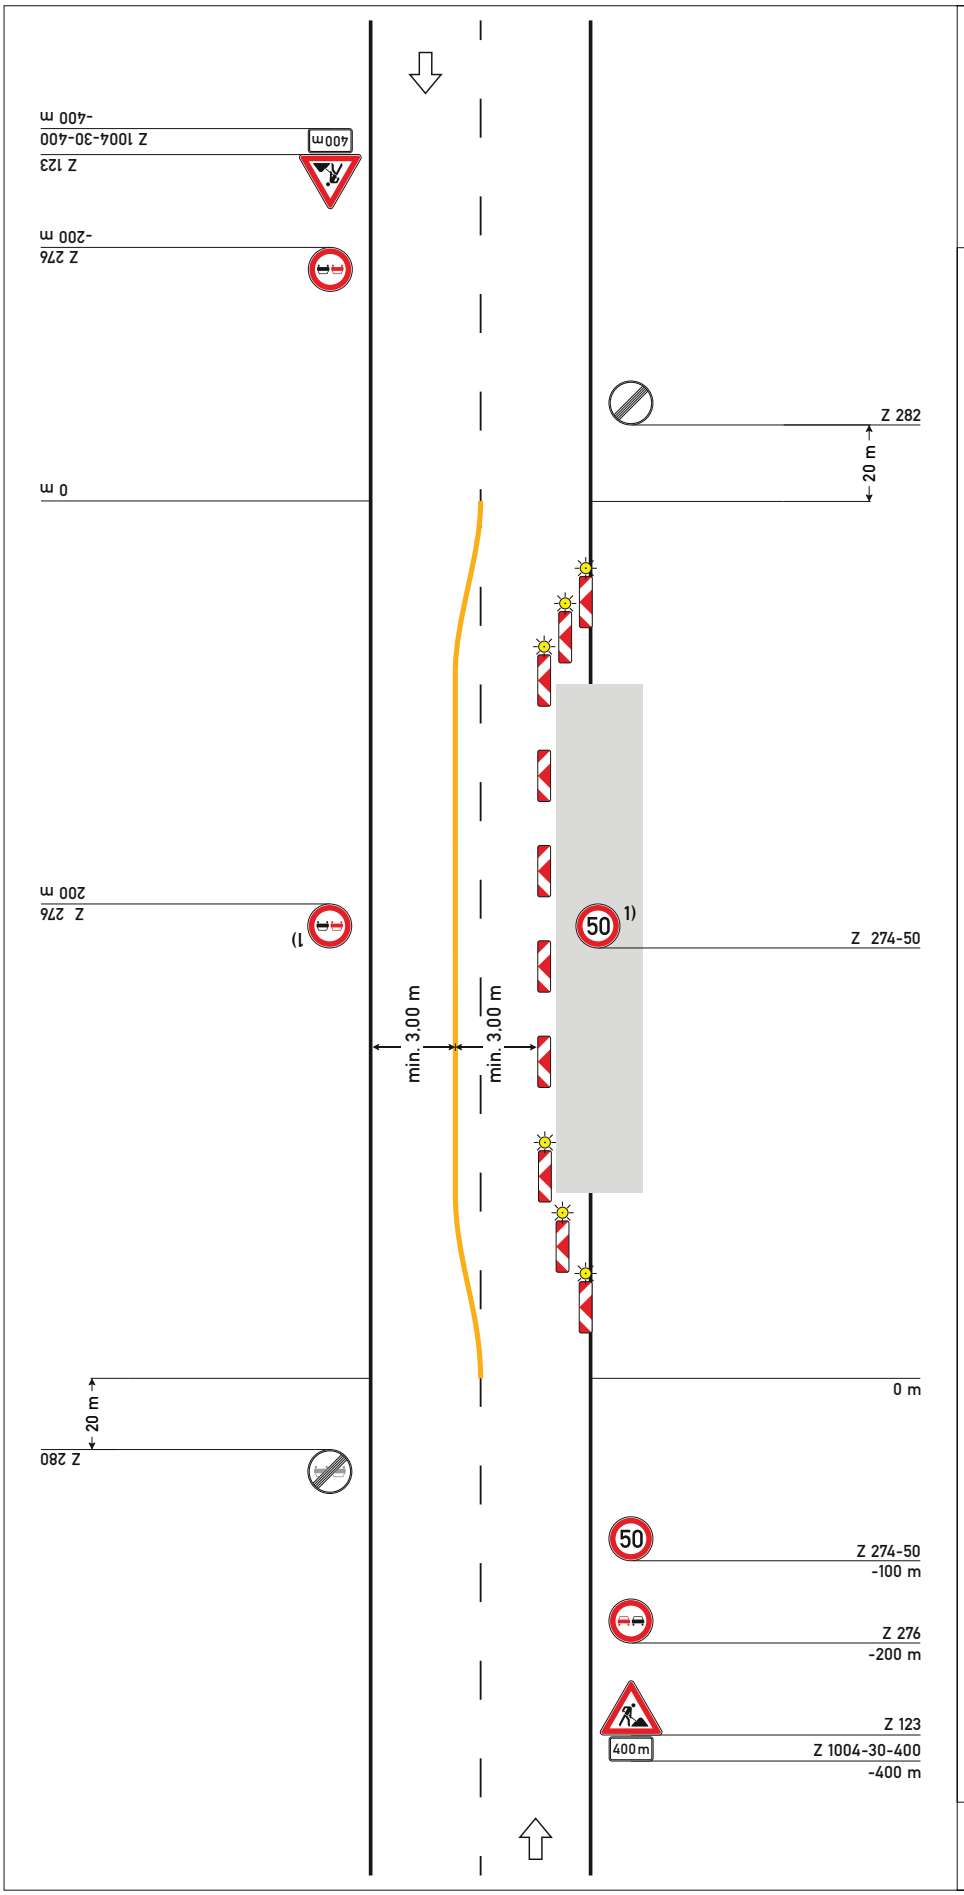

Querabsperrung
durch einseitige Leitbaken (mind. 3)
Verziehungsmaß ca. 1:3
Abstand quer max. 0,6 m
einseitige gelbe Warnleuchte auf jeder Leitbake

[ ] Statt Leitbaken
Absperrschranken am Ende der Arbeitsstelle angeordnet

Längsabsperrung
durch einseitige Leitbaken
Abstand max. 12 m

1) Wiederholen bei Arbeitsstellen über 1000 m Länge im Abstand von 500 m

05.21

RSA GMBH SCHULUNGSTEAM
Email: info@rsa-schulung.com, **www.rsa-schulung.com**