Regelplan C I / 5

Fahrbahn halbseitig gesperrt

Verkehrsregelung durch Lichtzeichenanlage

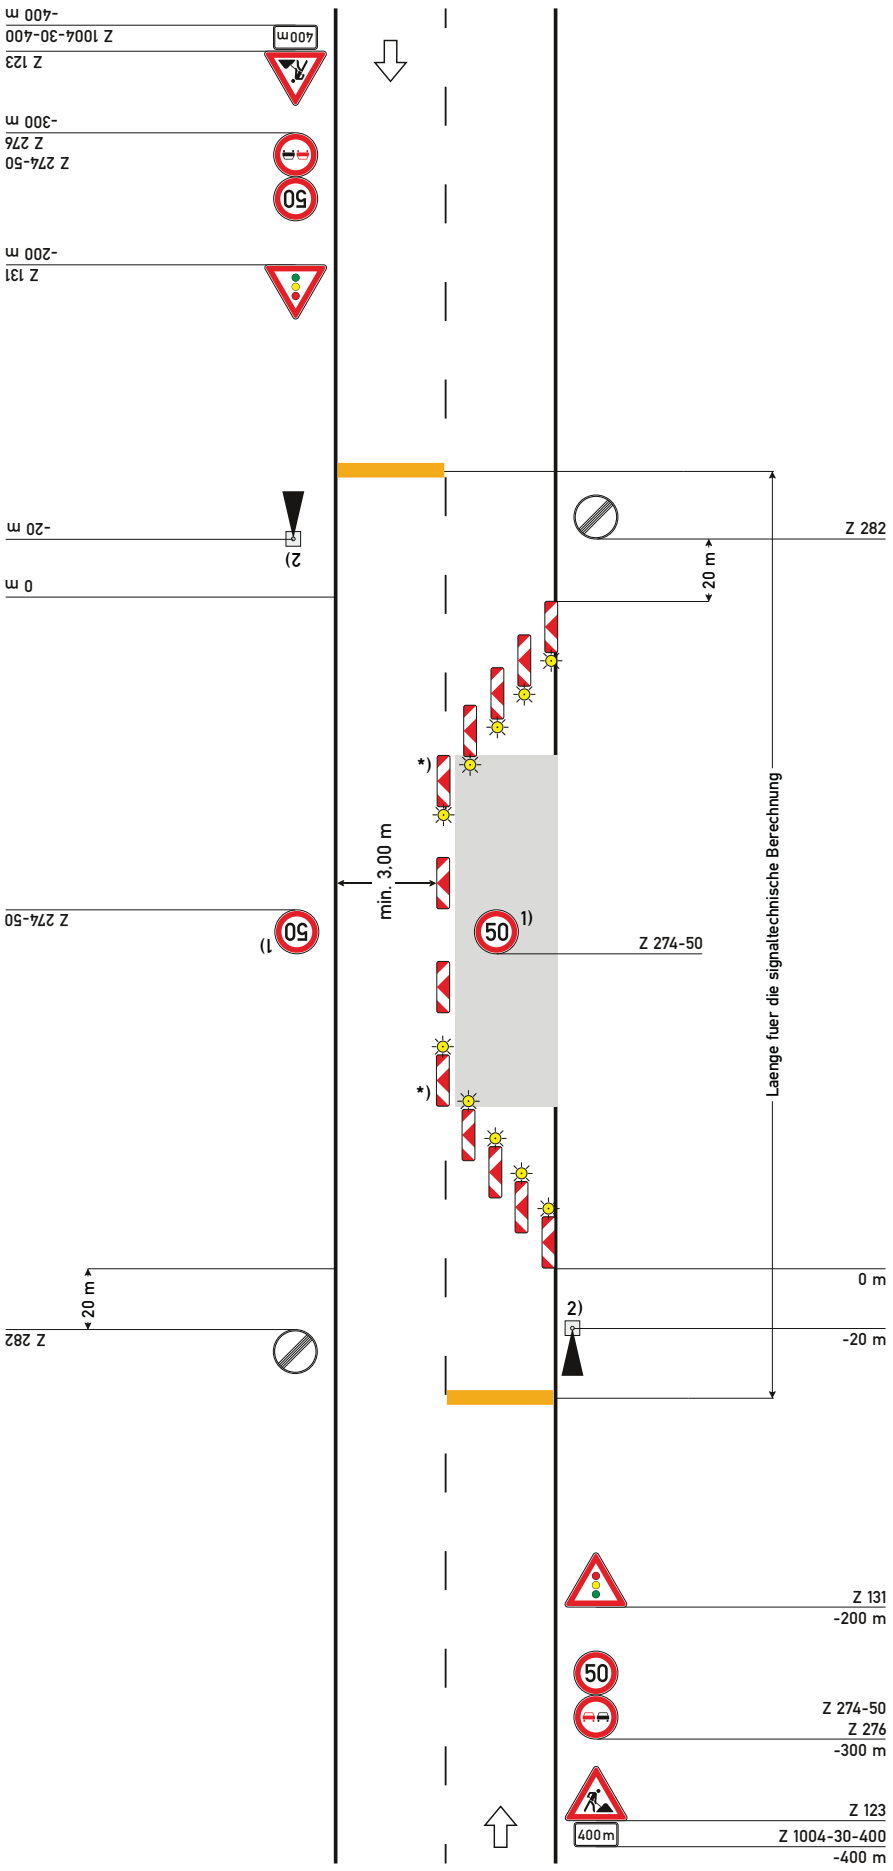

Querabsperrung
durch doppelseitige Leitbaken (mind. 3)
Verziehungsmaß ca. 1:3
Abstand quer max. 0,6 m
doppelseitige gelbe Warnleuchte auf jeder Leitbake

Längsabsperrung
durch einseitige Leitbaken
Abstand max. 12 m

Querabsperrung
durch einseitige Leitbaken (mind. 3)
Verziehungsmaß ca. 1:3
Abstand quer max. 0,6 m
Einseitige gelbe Warnleuchte auf jeder Leitbake

*) doppelseitige Leitbake und Warnleuchte

1) Wiederholen bei Arbeitsstellen über 1000m Länge im Abstand von 500m

2) [ ] Signalzeitenplan,
[ ] Signallageplan
[ ] Phasenfolgeplan

als Anlage beigefügt und angeordnet

möglichst verkehrsabhängige Schaltung anordnen

05.21