Regelplan C II / 1

Arbeitsstelle von kürzerer Dauer mit Beschilderung auf Straßen mit geringer Verkehrsstärke

(nur bei Tageslicht)

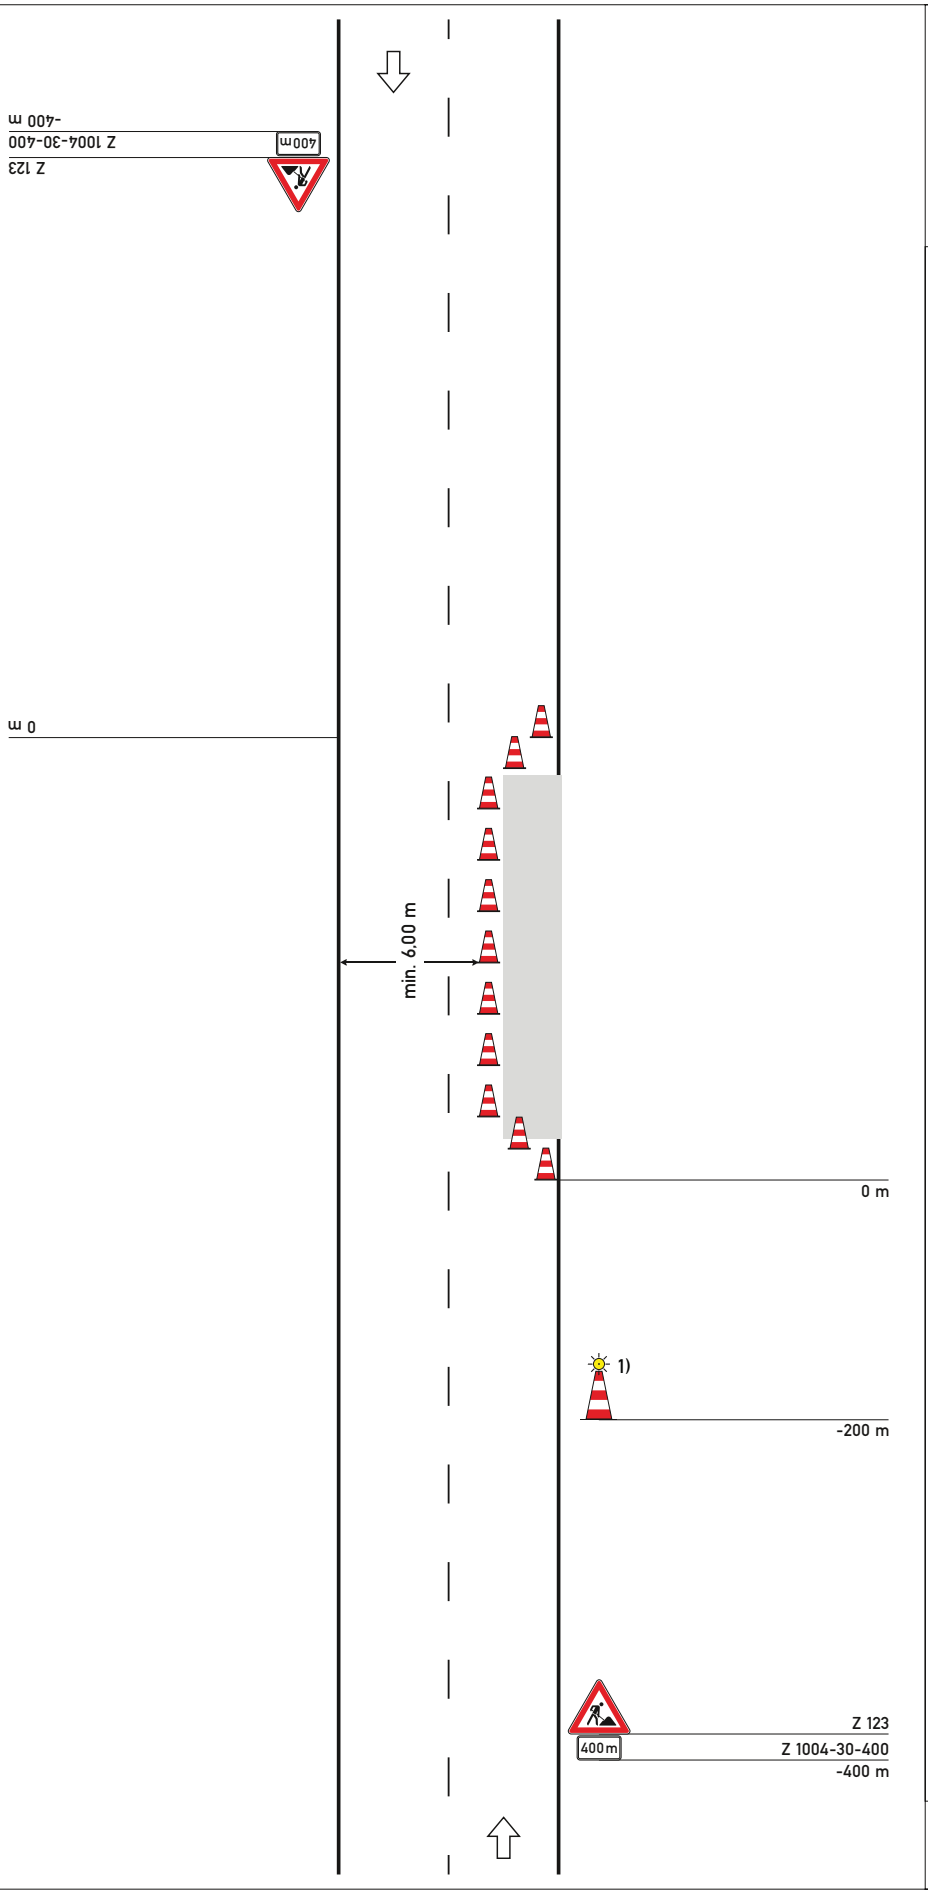

Längsabsperrung
durch Leitkegel (Höhe min. 0,5 m)
Abstand längs max. 12 m

Querabsperrung
durch mind. 3 Leitkegel
(Höhe min. 0,5 m)
Abstand quer max. 0,6 m
Verziehungsmaß 1:3

1) Zusätzlich angeordnet:

[ ] Leitkegel (Höhe min 0,75 m) mit gelber Warnleuchte in blitzender Ausführung als Vorwarneinrichtung
oder

[ ] Warnposten

Anordnung nur in Ausnahmefällen

05.21

RSA GMBH SCHULUNGSTEAM
Email: info@rsa-schulung.com, **www.rsa-schulung.com**