


Regelplan B I / 15

Sperrung einer Straße

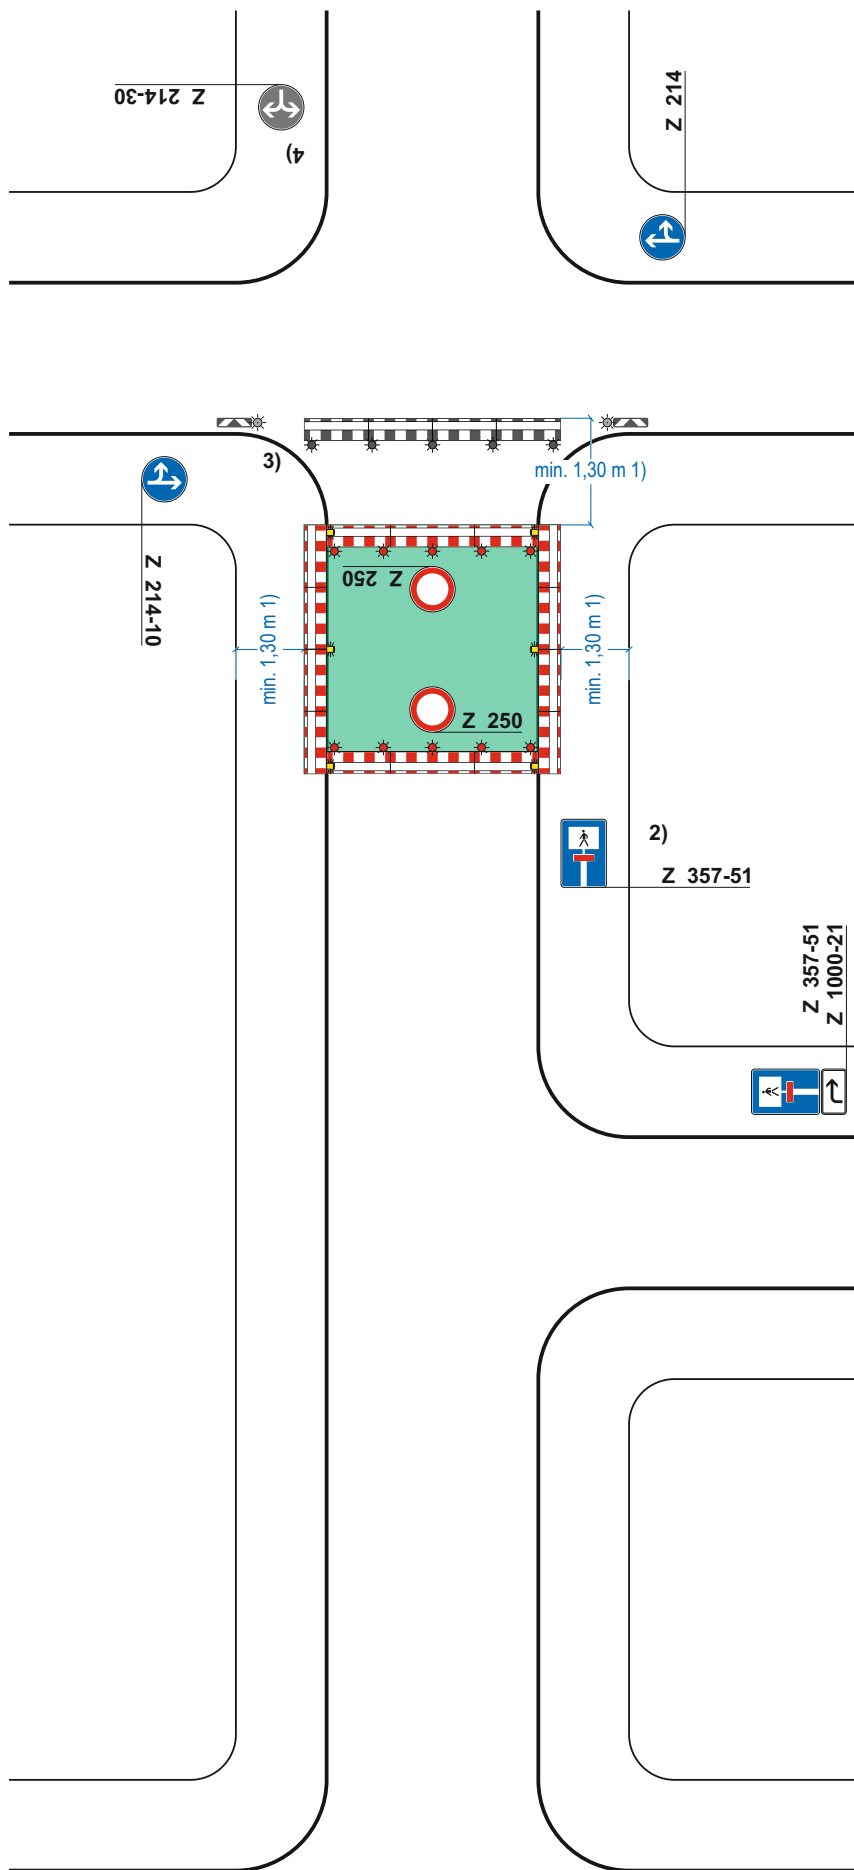

- [] Einrichtung einer Umleitung
- [] Anpassung der vorhandenen Verkehrszeichen gemäß Eintragung

Querabsperungen

im Bereich der Arbeitsstelle durch Absperrschrankengitter mit mindestens 5 einseitigen roten Warnleuchten

Längsabspernung zum Gehweg

durch Absperrschrankengitter Warnleuchten gemäß Teil B, Abschnitt 2.4.3 Absatz 2

1) andere Breiten siehe Teil B, Abschnitt 2.4.2

2) [] Teilspernung erforderlich;

- [] Z 357
- [] Z 357-50
- [] Z 357-51
- [] Z 357-52

entsprechend der tatsächlichen Durchlässigkeit angeordnet Aufstellung unmittelbar hinter dem Knotenpunkt

3) [] Herstellung eines Notgehweges angeordnet:
Querabspernung durch Absperrschrankengitter mit mindestens 5 roten Warnleuchten
 Die entsprechenden Warnleuchten unmittelbar am Baufeld entfallen.
Längsabspernung durch doppel-seitige Leitbaken mit doppel-seitigen gelben Warnleuchten

erforderliche Dimensionierung und Lage

- [] gemäß beigefügtem Lageplan
- [] gemäß Anzeichnung vor Ort geprüft und angeordnet

4) [] LZA und Z 214-30 angeordnet (s. gesonderte Informationen)

5) [] Umleitung gemäß Umleitungsplan angeordnet