

# Regelplan B I / 19

Zweistreifige Fahrbahn mit  
halbseitiger Sperrung und  
Einnüdung

Verkehrsregelung durch  
Lichtzeichenanlage mit  
Fußgängerquerung

**Querabsperzung auf Fahrbahn**  
durch doppelseitige Leitbaken  
Abstand längs 1 – 2 m  
quer 0,6 – 1 m  
mit doppelseitiger gelber  
Warnleuchte auf jeder Leitbake


**Längsabsperzung auf Fahrbahn**  
durch doppelseitige Leitbaken,  
Abstand max. 9 m

**Querabsperzung auf Fahrbahn**  
durch Absperrschrankengitter  
mit mindestens 3 gelben  
einseitigen Warnleuchten

**Querabsperzung auf Gehweg**  
Absperrschrankengitter mit  
mindestens 2 gelben einseitigen  
Warnleuchten

1) andere Breiten siehe Teil B,  
Abschnitt 2.4.2

2) [x] Signalzeitenplan,  
[x] Signallageplan  
[x] Phasenfolgeplan  
als Anlage beigefügt und  
angeordnet  
*möglichst verkehrabhängige  
Schaltung anordnen*

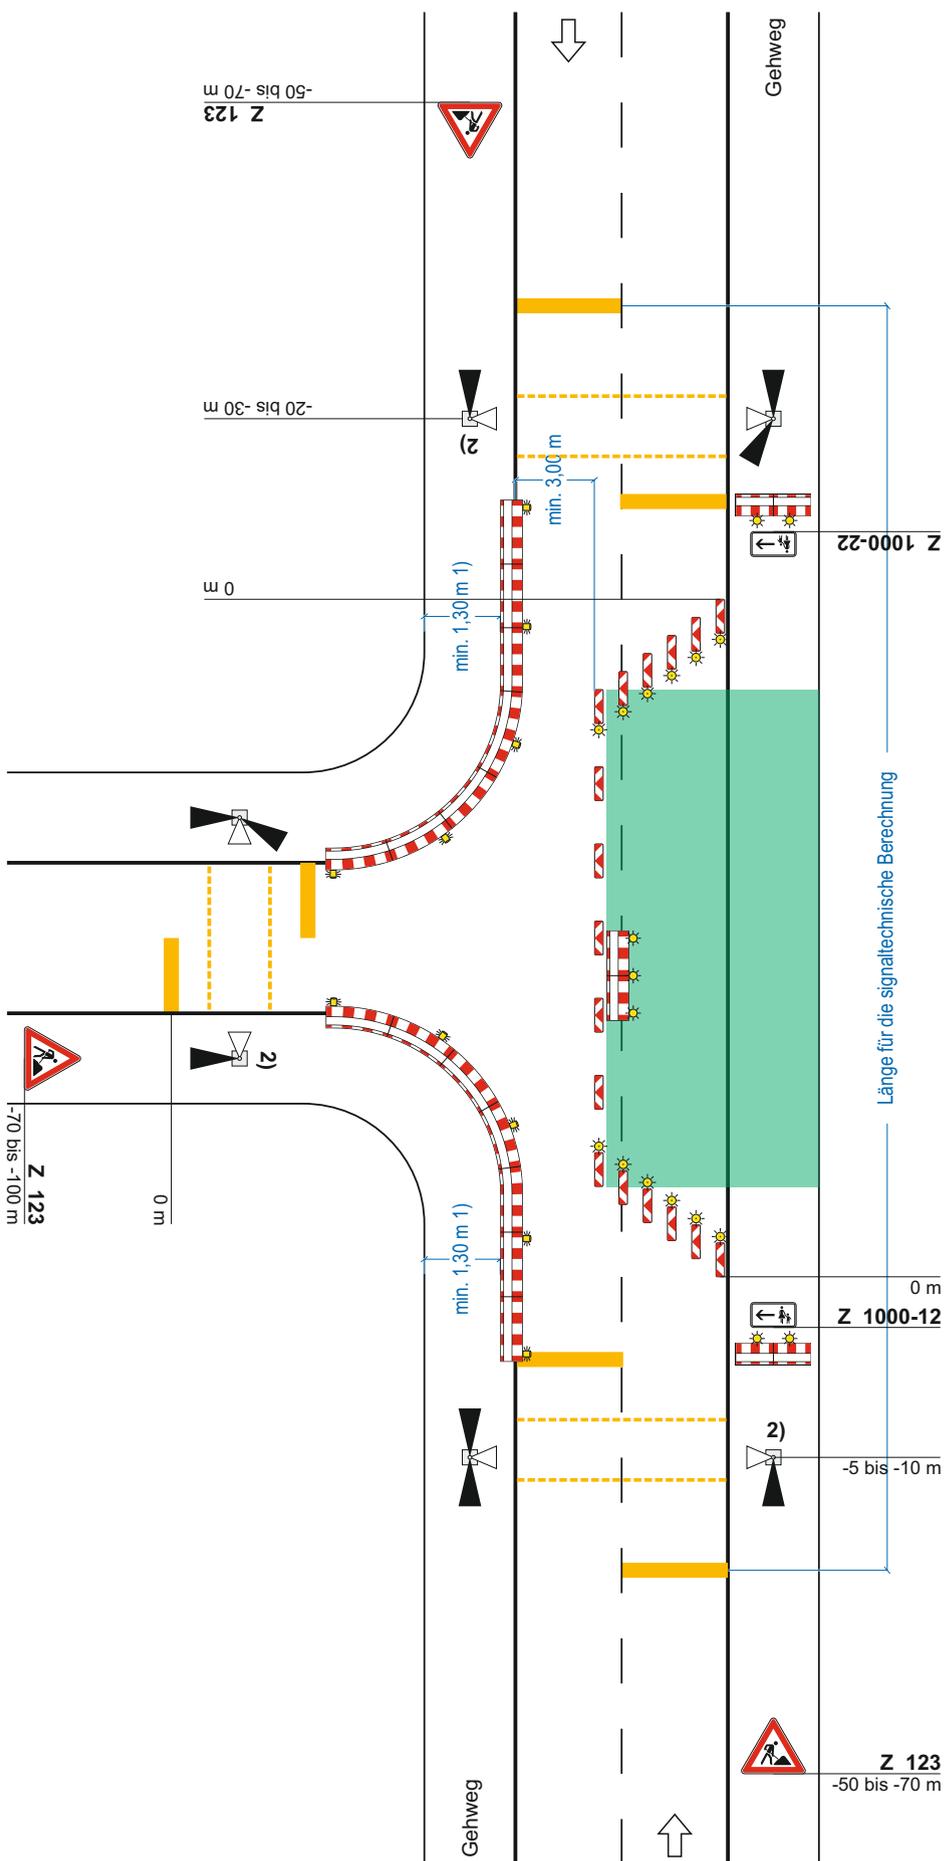

Stand: 05.2021 inkl. Korrektur 04.2022