

# Regelplan C I / 1

Bei befestigtem Seitenstreifen  
und ohne Einengung der  
Fahrbahn

## Längsabsperzung


durch doppelseitige Leitbaken,  
Abstand max. 12 m

## Querabsperzung zum Seitenstreifen

durch Absperrschranken mit  
mindestens 2 einseitigen gelben  
Warnleuchten und einer  
doppelseitigen Leitbake mit  
doppelseitiger gelber Warnleuchte

1) [ ] Arbeitsstelle länger als  
1000 m: Wiederholung alle  
500 m

2) nur wenn Z 274-70 wiederholt  
wird

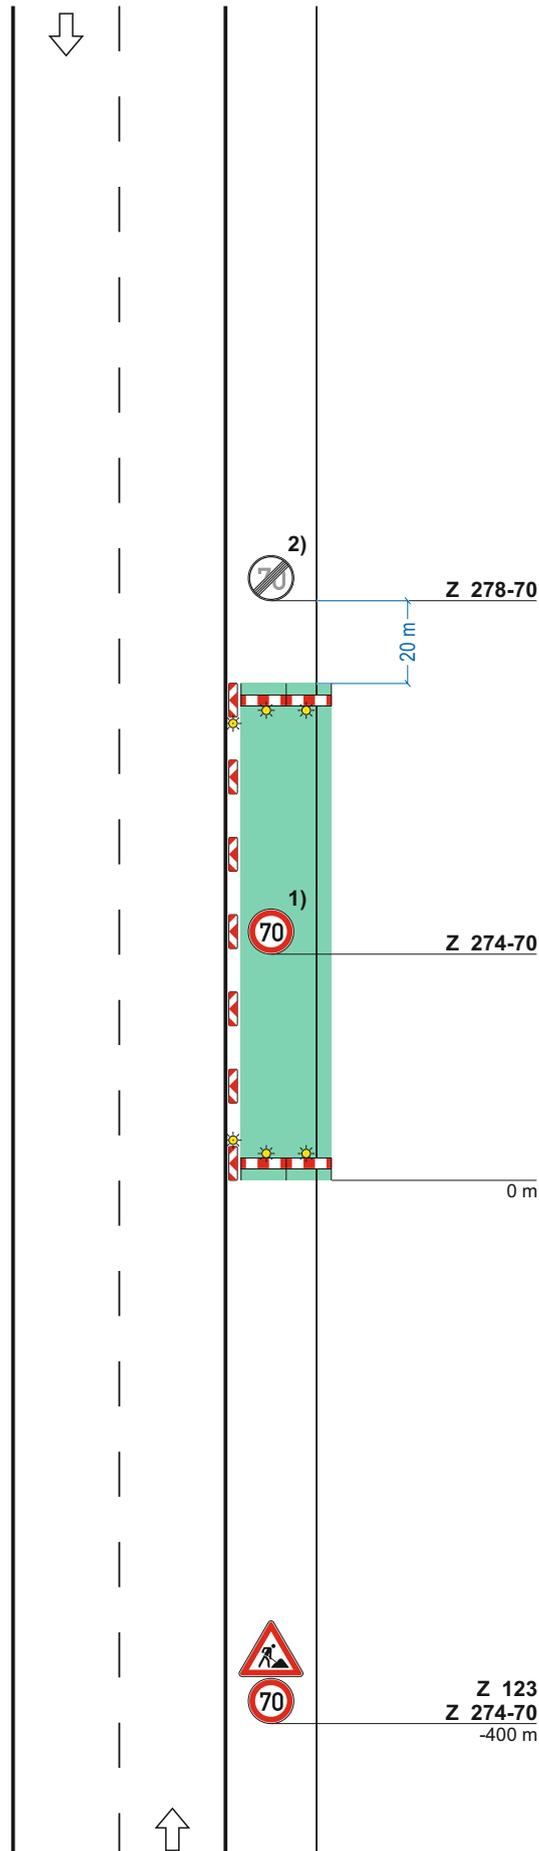

Stand: 05.2021 inkl. Korrektur 08.2022