


Regelplan C I / 6

Arbeitsstelle am Übergang vom Außer- in den Innerortsbereich

Fahrbahn halbseitig gesperrt

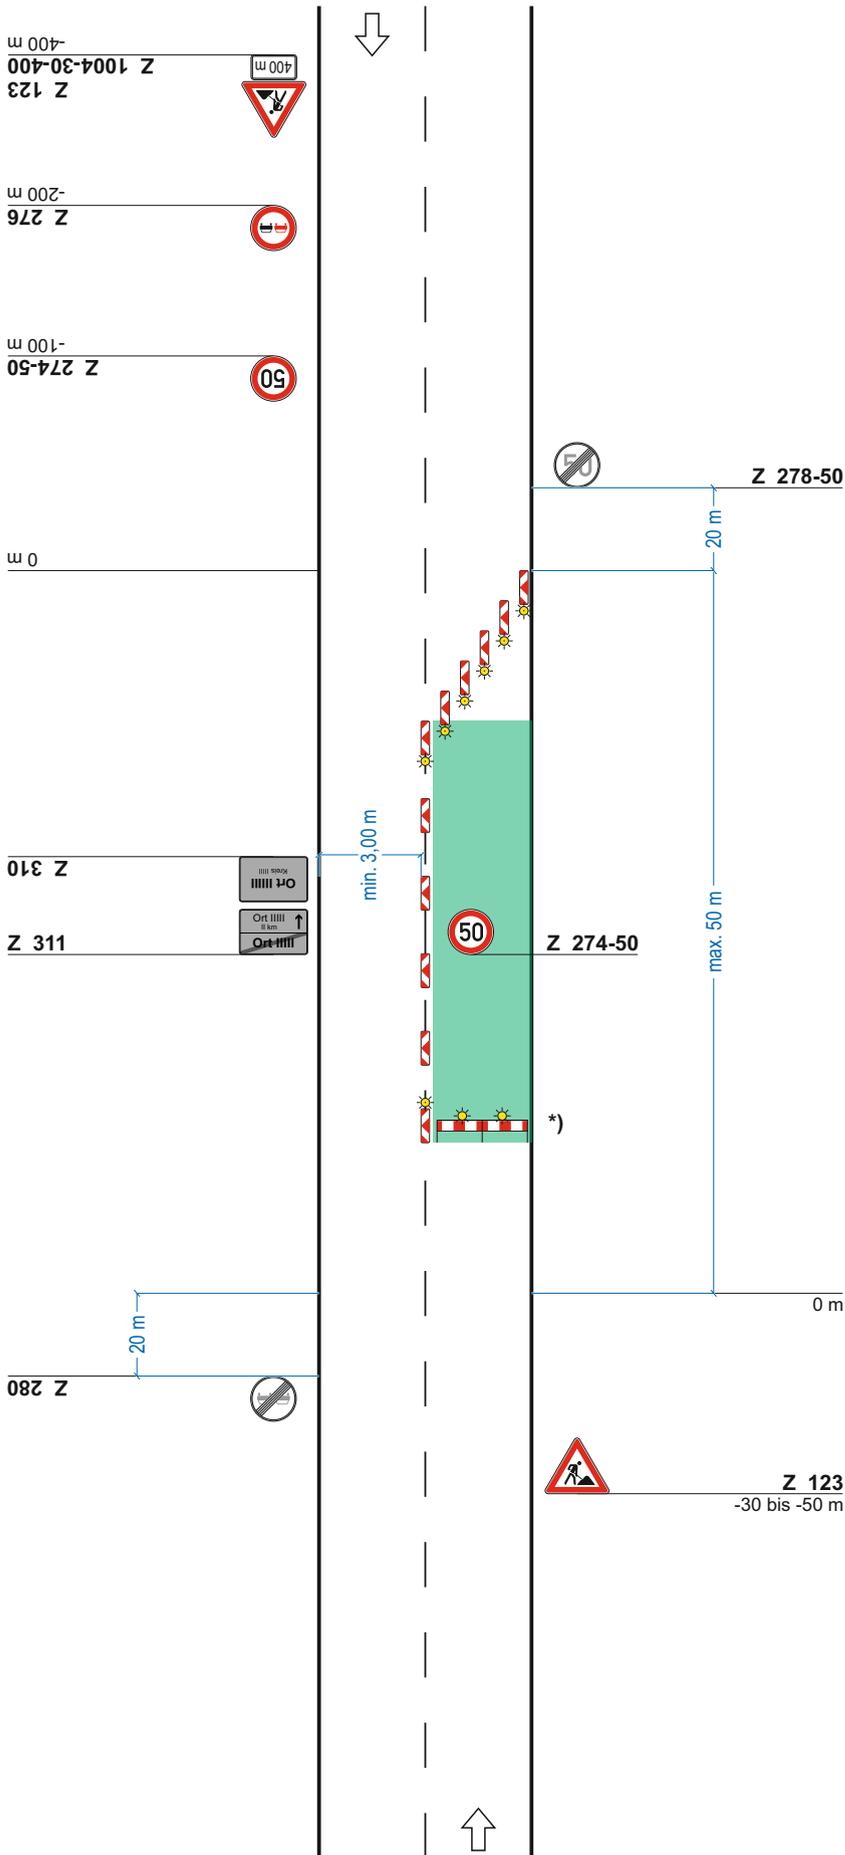

Querabspernung
 durch mindestens 3 doppelseitige Leitbaken
 Verziehungsmaß ca. 1: 3
 Abstand quer max. 0,6 m
 mit doppelseitiger gelber Warnleuchte auf jeder Leitbake

Längsabspernung
 durch doppelseitige Leitbaken
 Abstand max. 12 m, innerorts 9 m

Querabspernung
 durch doppelseitige Leitbake mit doppelseitiger gelber Warnleuchte und Absperrschranken mit mindestens 2 einseitigen gelben Warnleuchten

*) entsprechend Teil B bei Fußverkehr