

# Regelplan C I / 7


Dreistreifige Fahrbahn

Sperrung des rechten Fahrstreifens der zweistreifigen Richtung

**Längsabspernung**  
durch einseitige Leitbaken  
Abstand max. 12 m

**Querabspernung**  
durch mindestens 3 einseitige Leitbaken  
Verziehungsmaß ca. 1: 3  
Abstand quer max. 0,6 m  
mit einseitiger gelber Warnleuchte  
auf jeder Leitbake

1) Wiederholen bei Arbeitsstellen  
über 1000 m Länge  
im Abstand von 500 m

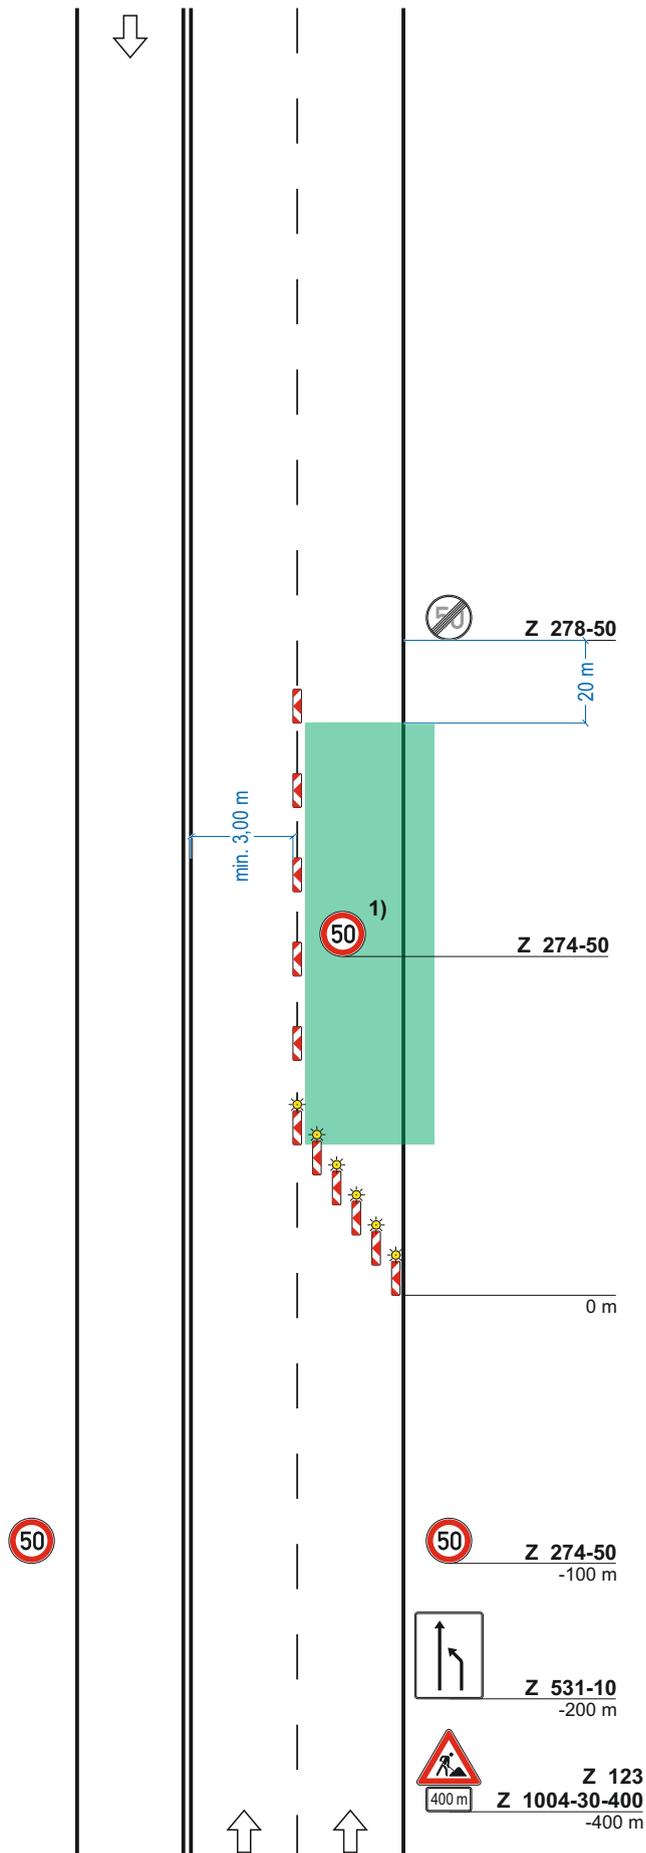

Stand: 05.2021 inkl. Korrektur 05.2022