

Regelplan C II / 2

Arbeitsstelle von kürzerer Dauer mit fahrbarer Absperrtafel

(nur bei Tageslicht)

Querabspernung

durch min. 3 Leitkegel
(Höhe min. 0,5 m)
Abstand quer max. 0,6 m
Verziehungsmaß 1: 3

Längsabspernung

durch Leitkegel
(Höhe min. 0,5 m)
Abstand längs max. 12 m

Querabspernung

durch fahrbare Absperrtafel

1) Zusätzlich angeordnet:


Leitkegel (Höhe min. 0,75 m) mit gelber Warnleuchte in blitzender Ausführung

Nur anzuordnen, wenn die Absperrtafel nicht aus einer Entfernung von mindestens 200 m zu erkennen ist (siehe Teil C, Abschnitt 3 Absatz 5)

2) Zusätzlich angeordnet:

Warnposten

Anordnung nur in Ausnahmefällen

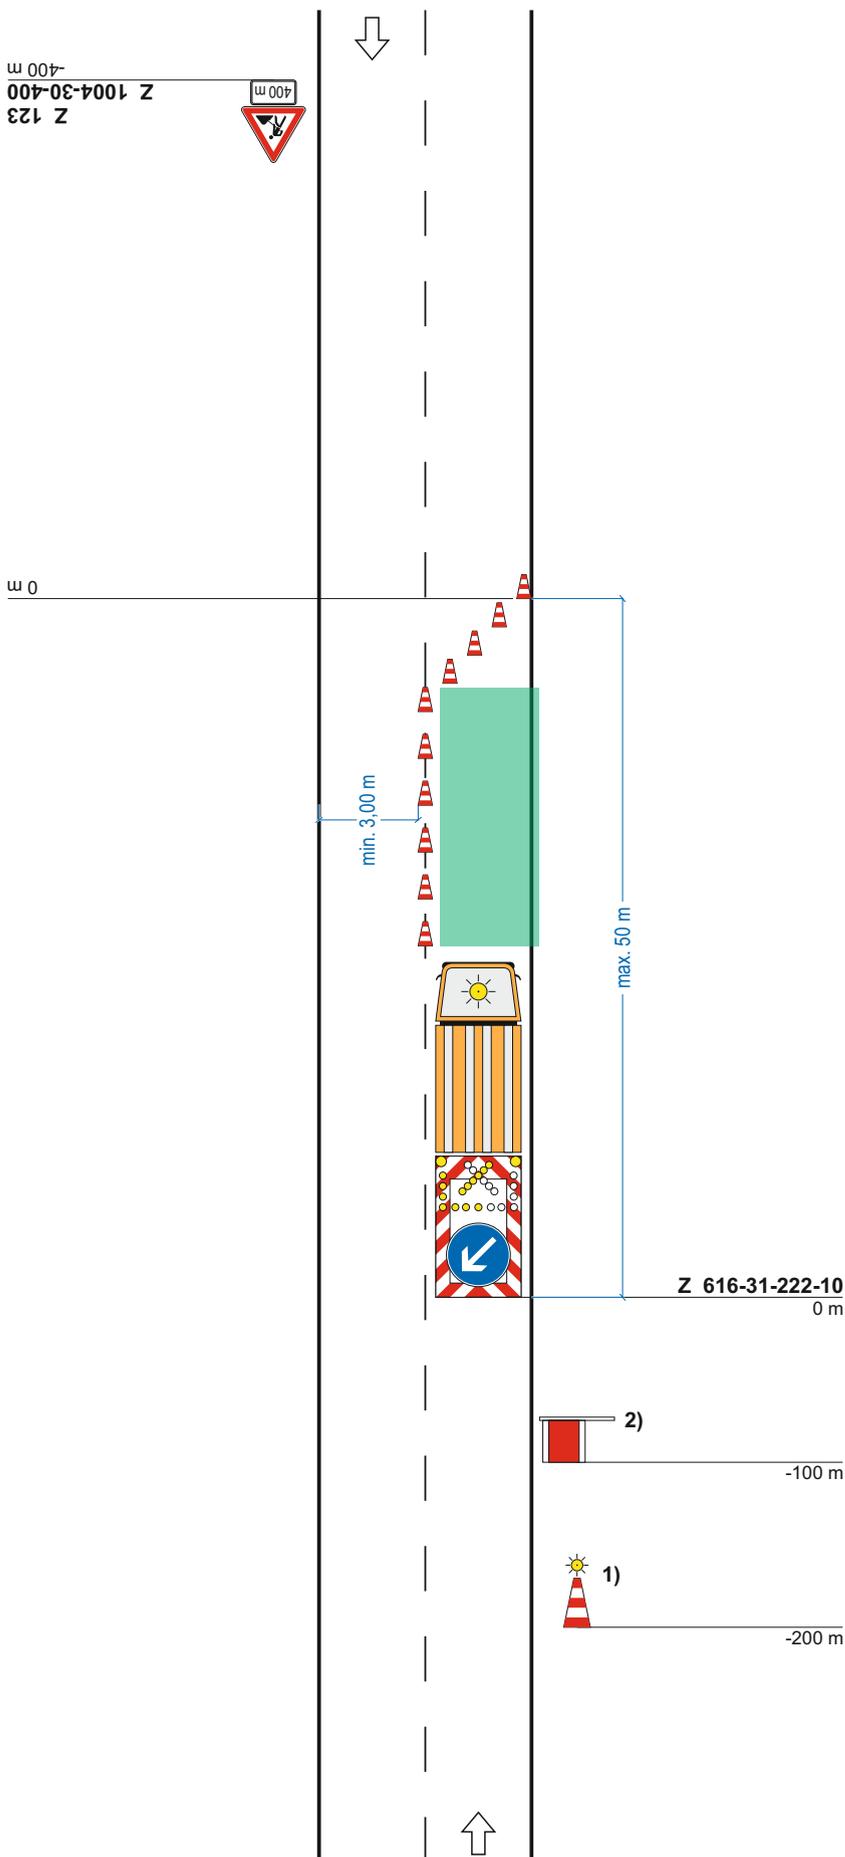

Stand: 05.2021 (Erstausgabe am 15.02.2022)