

Regelplan C II / 8


Arbeitsstelle kürzerer Dauer
auf zweistreifiger Fahrbahn mit
Kreisverkehr

(nur bei Tageslicht)

Längsabsperzung

durch Leitkegel
(Höhe min. 0,5 m)
Abstand max. 2 m

1) [] Befahrbarkeit mittels
Schleppkurven geprüft

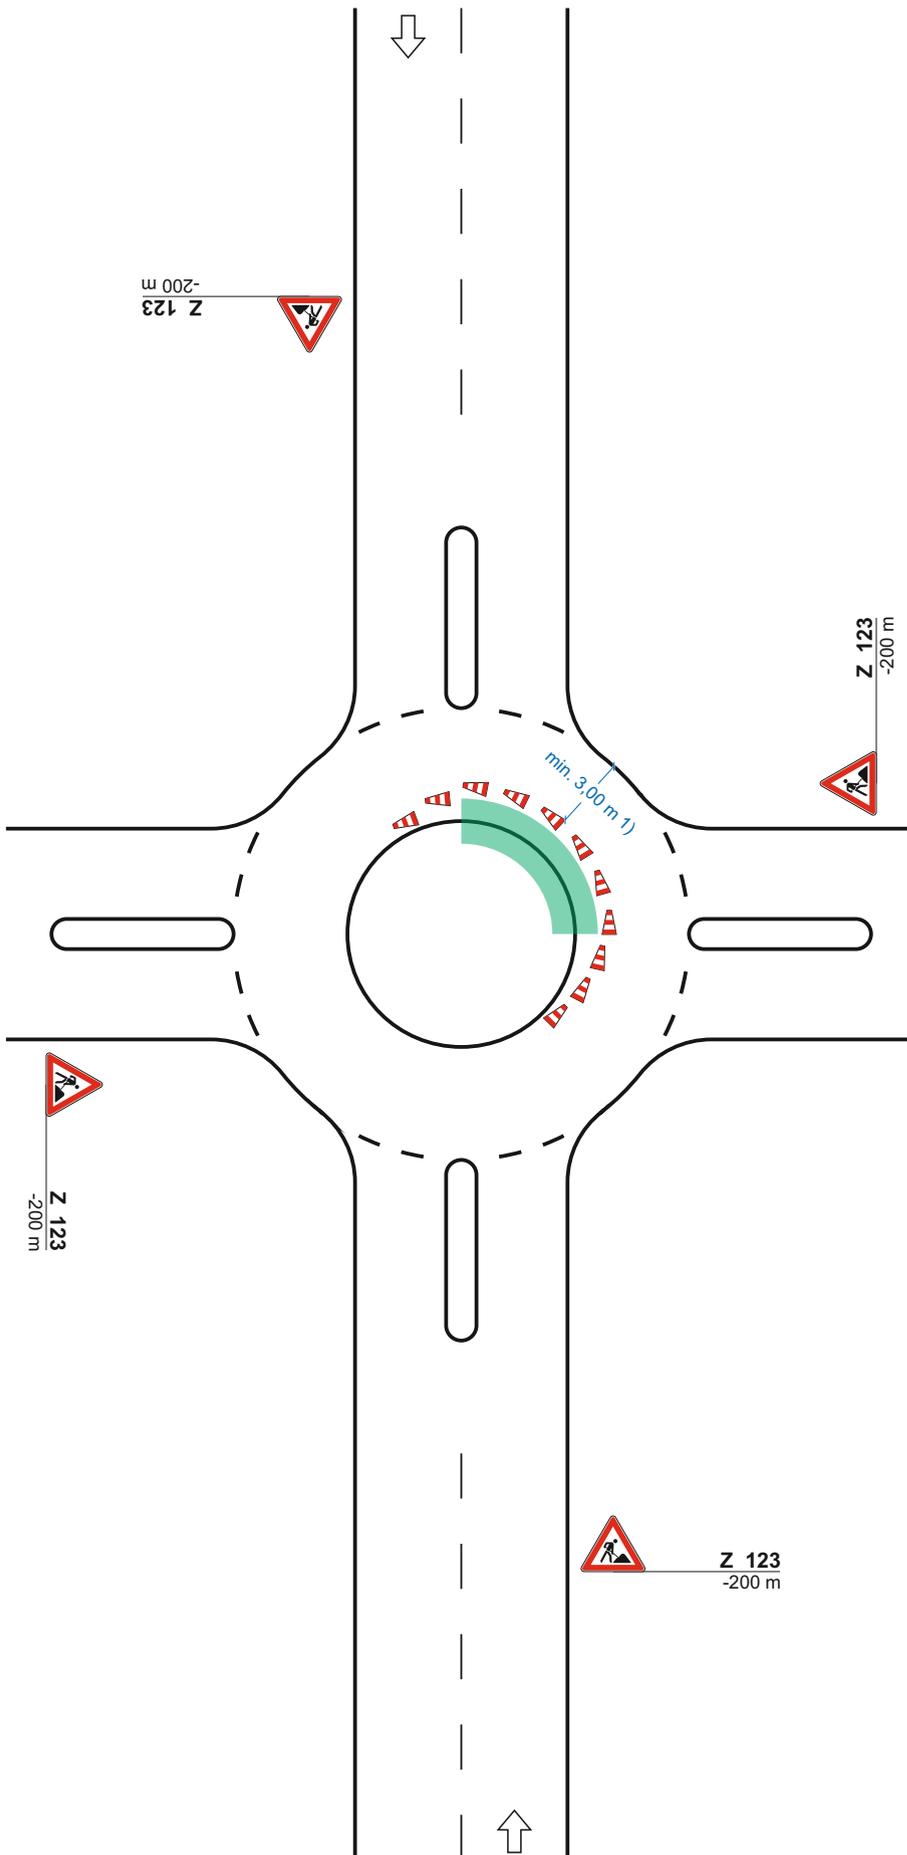

Stand: 05.2021 (Erstausgabe am 15.02.2022)