

Regelplan C II/Ams 3


Arbeitsstelle mit örtlich fortschreitenden Arbeiten am Fahrbahnrand

Arbeitsfahrzeug
mit Sonderrechten (siehe Teil A, Abschnitt 7)

Längsabsperrung
durch Leitkegel (Höhe min. 0,3 m) auf einer der Nichtbefahrbarkeit entsprechenden Länge (siehe Teil C, Abschnitt 3 Absatz 3)

1) Sicherheitskennzeichnung nach DIN 30710 (siehe Teil A, Abschnitt 7.1 Absatz 3)

In Abhängigkeit vom Arbeitsfortschritt (in der Regel alle 1000 m) ist die Längsabsperrung und die Beschilderung anzupassen.

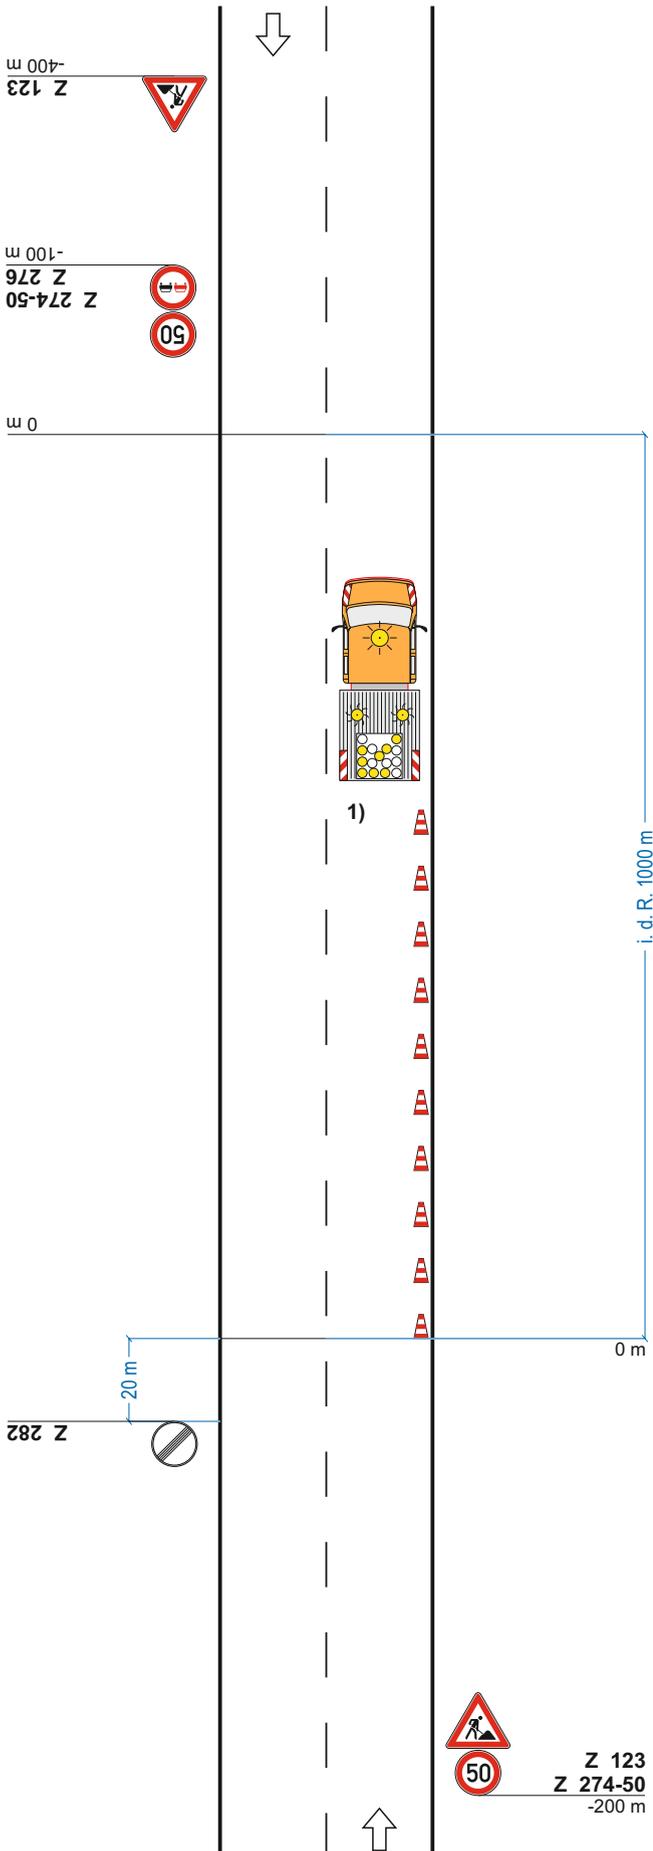

Stand: 05.2021 (Erstausgabe am 15.02.2022)